



VRBATOKOSTELECKÝ ZPRAVODAJ

Dobrý den, milí spoluobčané,

letošní rok se nesl ve stavebním duchu. Právě probíhá rekonstrukce silnice na Skálu a stavba Povodňového parku v Kostelci, ale hlavním tématem byla po celý rok stavba kanalizace ve Vrbatově Kostelci, což většina z nás pocítila především díky dopravním uzavírkám silnic, které byly nepříjemné, ale bohužel nutné. Nyní bude následovat připojování jednotlivých nemovitostí, což je pro všechny občany náročná záležitost. Pokud byste měli jakékoliv problémy či potřebovali prostou radu, neváhejte se na nás obrátit.

Ráda bych Vám všem poděkovala za Vaši trpělivost se stavbou a popřála pevné zdraví a hodně sil.

Pavla Němcová, starostka obce

CO MŮŽETE ZÍSKAT NA OÚ

- DEZINFEKČNÍ PROSTŘEDEK ANTI-COVID, který si můžete na OÚ přijít odlít **zdarma** do vlastní nádoby
- ZAHRADNÍ KOMPOSTÉRY na bioodpad – kdo si ještě nevyzvednul, nebo již od obce má, ale vlastní větší zahradu a kompostér nestačí, je možné si ho na OÚ **zdarma** vyzvednout
- TAŠKY NA TRÍDĚNÝ ODPAD – sada tří velkých silných tašek na opakované třídění odpadu za 20 Kč/sada
- TURISTICKOU VIZITKU Vrbatova Kostelce s leteckým pohledem na centrum obce do Vašeho turistického deníku za 12 Kč/ks

Kanalizace a ČOV v obci Vrbatův Kostelec

Hlavní část stavby Kanalizace a ČOV Vrbatův Kostelec je úspěšně za námi a tato byla na konci měsíce září zkolaudována. Nyní probíhá ještě dostavba stoky B za mostem, která by měla být do konce roku taktéž dokončena. Majitelé nemovitostí napojených na zkolaudované řady už se tedy můžou během podzimu připojit, a to dle tohoto postupu:

Gravitační přípojka:

1. kontrola napojovacího místa zástupcem obce před zásypem (místo, kde se bude napojovat stávající rozvod do nové přípojky) včetně fotodokumentace (do nové kanalizace NELZE napojovat dešťové a drenážní vody !) - je třeba předem nahlásit starostce obce, tel. 724159470 (starosta@vrbatuvkostelec.cz) nebo místostarostovi obce, tel. 725601953
2. předložení dokladu o vývozu stávajícího septiku, jímky, žumpy nebo domovní ČOV autorizovanou osobou, na kterém bude uvedeno číslo popisné nemovitosti, která byla vyvážena (nelze přečerpávat do nové kanalizace z důvodu "zabití" nové obecní ČOV !!!) - osobně na OÚ nebo emailem (starosta@vrbatuvkostelec.cz)
3. podpis Smlouvy o odvádění splaškových vod (předpoklad během prosince 2021)

Tlaková přípojka:

1. předložení revizní zprávy elektrické přípojky vedoucí k čerpací stanici (technická specifikace elektropřípojky: přívodní kabel CYKY – 5 C x 2,5; odjištění přívodu jistič 3B/10; napájení 3 x 400 W) - osobně na OÚ nebo emailem (starosta@vrbatuvkostelec.cz)
2. dále stejný postup jako u gravitační přípojky (1. - 3.)

Obec bude provozovat kanalizační systém včetně čistírny odpadních vod sama s pomocí odborně způsobilé osoby. Stočné bude kalkulováno až od 1.1.2022 a pro letošní rok je stanoveno na 0 Kč.

Předpoklad napojení všech nemovitostí je do 31.12.2021. Po tomto datu bude provedena vodoprávním úřadem Chrudim revize nepřipojených nemovitostí, u kterých může být provedena kontrola legálnosti nakládání s odpadními vodami.

Na žádost některých občanů zde uvádím některé kontakty na autorizované osoby pro odvozy odpadních vod ze stávajících žump a septiků (na dokladu o vývozu musí být uvedeno č.p. nemovitosti):

SAVE Hlinsko – tel. 469 314 461

Rostislav Bulis – tel. 602 284 777

Přeji hodně sil a v případě dotazů se na nás neváhejte obrátit na níže uvedených kontaktních údajích.

Kontakty na OÚ Vrbatův Kostelec:

Telefon: 469 350 345, 724 159 470 web: www.vrbatuvkostelec.cz

Úřední hodiny: úterý a čtvrtek 15.00 – 17.00 hod. E-mail: obec@vrbatuvkostelec.cz, starosta@vrbatuvkostelec.cz

Povodňový park Vrbatův Kostelec

V současné době probíhají intenzivní práce na stavbě Povodňového parku Vrbatův Kostelec. Setkávám se často s dotazy ohledně podoby a funkce této stavby, které bych teď ráda osvětlila. Jedná se suchou hráz, která má protipovodňovou funkci. To znamená, že zde bude zadržována voda pouze v případě povodňové události – přívalových dešťů – a po zbytek času zde nebude voda zadržována a bude volně protékat jako doposud.

KOORDINAČNÍ SITUAČNÍ VÝKRES

Měřítko: 1:200

Situace suché nádrže

1:200

156/2

677/2

214/1

210

209

210

210

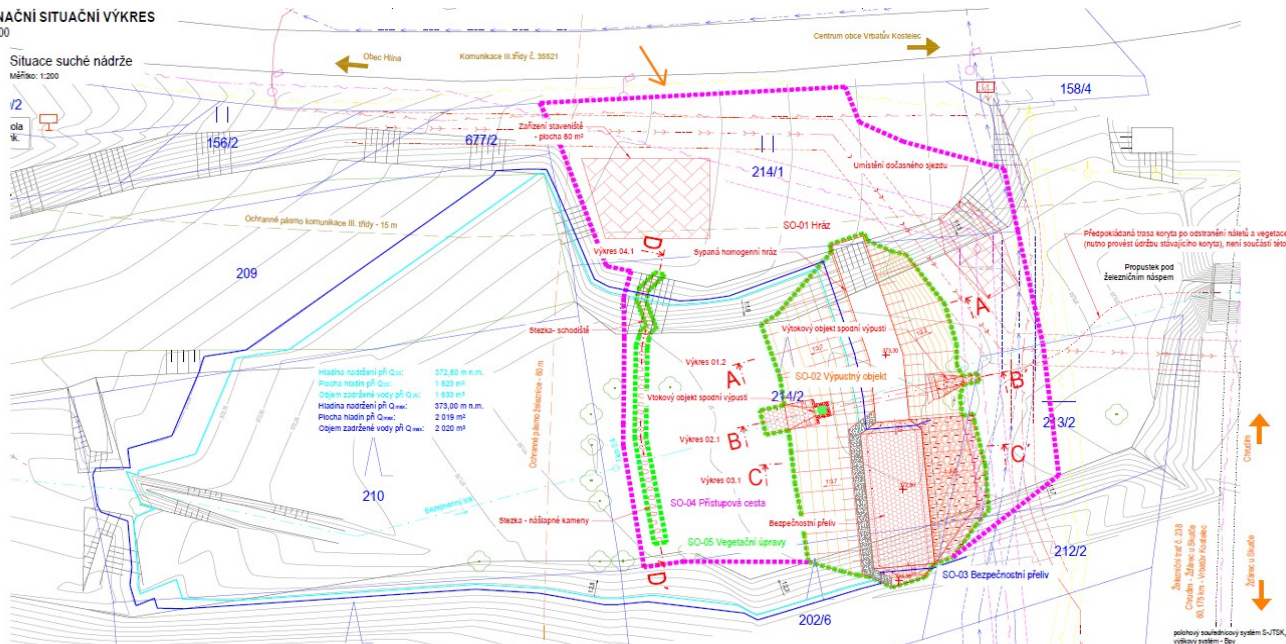

Odpadové hospodářství

Možná jste na začátku roku zaregistrovali v médiích, že v letošním roce vstoupila v platnost nová legislativa týkající se odpadů. Ta celkem rázně zasáhla do zpoplatňování ukládání směsného odpadu na skládkách. Stanovuje se zde limit 200 kg na jednoho trvale bydlicího občana pro rok 2021, kdy se tento limit každý rok snižuje. Nadlimitní množství odpadu je poté ukládáno s téměř dvojnásobnou cenou. Naše obec v letošním roce překročila tento limit již v červenci, takže se nám tím svoz odpadu prodražil cca. o 22 tis. Kč. Je to dáno především tím, že v obci je velké množství rekreačních objektů, na které bohužel legislativa nebere zřetel. Zároveň dochází ke značnému zvýšení ceny samotného odvozu svozovou firmou AVE. Díky těmto skutečnostem nás v příštím roce čeká značné zvýšení poplatku za odpad.

Každý z Vás může tuto neutěšenou situaci zlepšit tříděním odpadů, a to jak klasických (plasty, karton, papír, sklo barevné a bílé) do barevných zvonů, tak i bioodpadu do kompostérů a velkoobjemových kontejnerů, textilu a použitého rostlinného oleje slitého do PET lahví (naproti bývalé prodejně. V příštím roce se budeme snažit zajistit kontejner na drobný kovový odpad. Děkujeme že třídíte!

Mobilní rozhlas

Nyní můžete dostávat zdarma aktuální zprávy z obce:

- jako SSMS do svého chytrého mobilního telefonu pomocí aplikace Moje Obec (viz. QR kód níže)
- emilem pomocí odkazu na stránkách obce
- klasickou SMS zprávou pomocí odeslání SMS na číslo 777 080 880 ve tvaru: REG VRBATUVKOS (vzhledem ke zpoplatnění služby pro obec prosíme registrovat pouze v případě, že nejste schopni využívat předchozí dvě varianty)



QR kód na Google Play



QR kód na App Store

Provedené akce 2021

- výstavba Kanalizace a ČOV Vrbatův Kostelec
- dokončení stavby Rekonstrukce Komunitního centra Vrbatův Kostelec (v budově OÚ)
- právě probíhá stavba Povodňového parku Vrbatův Kostelec
- v podzimních měsících proběhnou udržovací práce na návesních nádržích v Habrovči a Vrbatově Kostelci

Plánované akce na rok 2022

- dokončení dokumentace chodníků při hlavní průjezdní komunikaci v Louce a ve Vrbatově Kostelci u prodejny
- tvorba dokumentace chodníku při hlavní silnici ve Vrbatově Kostelci
- řešení zpevnění prašných místních komunikací
- dokumentace na veřejné osvětlení v Habrovči