

### Legenda - stávajících sítí:

- stávající podzemní kabel ČD Telematika
- stávající nadzemní vedení VN
- stávající nadzemní vedení NN
- stávající podzemní vedení NN
- stávající plynovod
- stávající vodovod
- stávající sítěl, kabel CETIN, a.s.
- stávající desťová kanalizace/zatrubněná vodoteč




### Legenda - katastrální mapa:

- 119 čísla pozemkových parcel
- hranice pozemkových parcel
- sílučkové hranice (vnitřní kresba)
- hranice budov
- čísla stavebních parcel

### Legenda - navržené sítě:

- navržená gravitační kanalizace
- navržená tlaková kanalizace s domovní čerpací jímkou
- navržená přípojka NN k ČOV
- navržená vodovodní přípojka k ČOV
- navržené potrubí odlohu z ČOV a havarijního obtoku ČOV
- navržené oplocení areálu ČOV
- strom navržený k vysadbě - faveor klen
- (Acer pseudoplatanus) ... 19 ks
- keř navržený k vysadbě - favolnik van Houttenův (Spireaean vanhouttei) ... 82 ks
- navržená příjezdová komunikace k ČOV délky 92,00 m asfaltový povrch, plocha 350 m<sup>2</sup> (včetně obratiště)
- po obvodě štiřkové krajnice šířky 0,5 m o celkové ploše 100 m<sup>2</sup>
- navržená zpevněná plocha v areálu ČOV
- asfaltový a dlažební povrch, plocha celkem 80 m<sup>2</sup>
- ochranné pásmo ČOV (50 m od oploceního areálu ČOV)
- 119 pozemky dotčené stavbou - k. ú. Vrbatův Kostelec

### Vrbatův Kostelec – klad listů

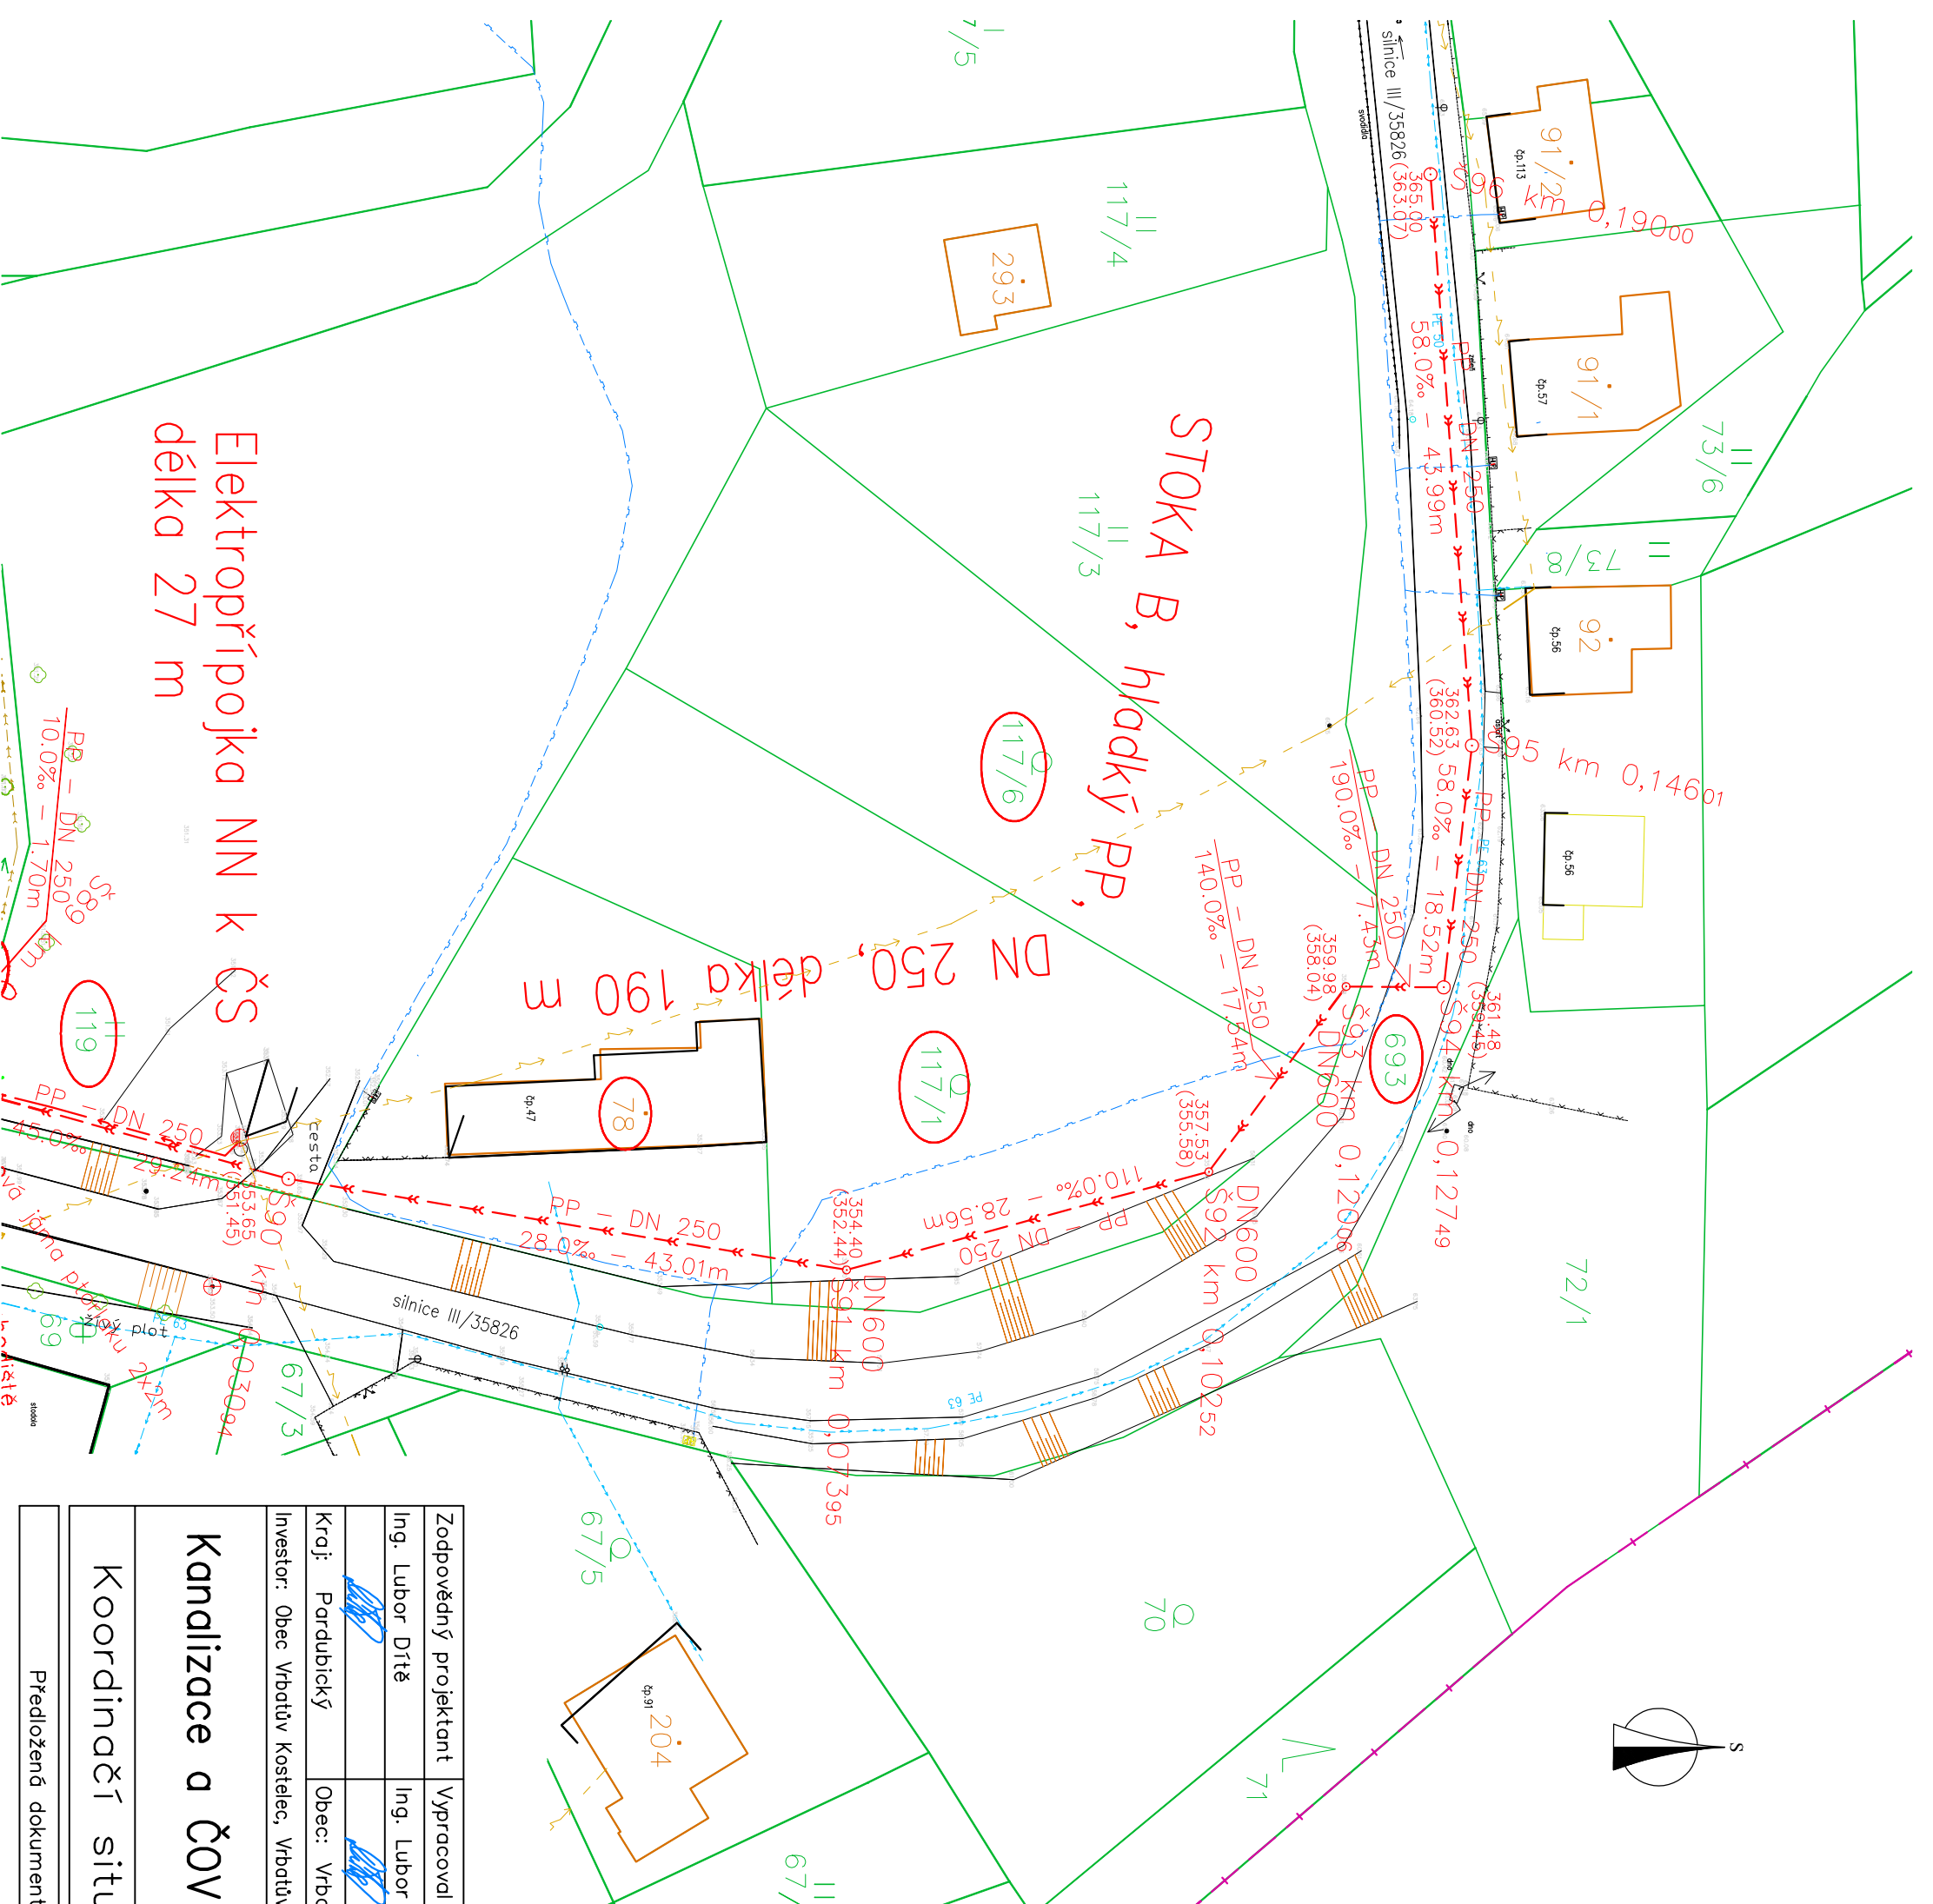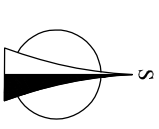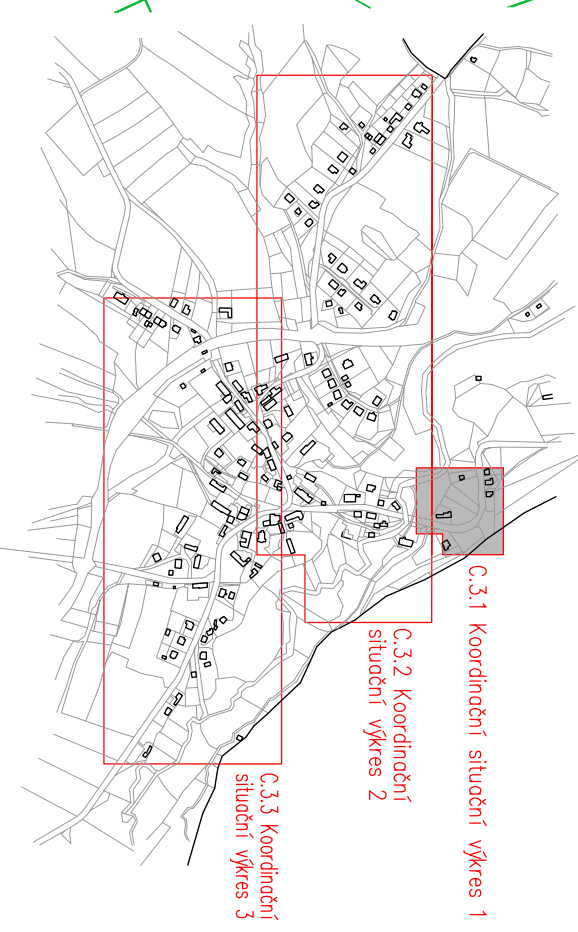

Elektropřípojka NN k ČS  
délka 27 m

DN 250, délka 190 m

STOKA B, hladký PP,

Zodpovědný projektant	Vypracoval	Technická kontrola			
Ing. Lubor Dítě	Ing. Lubor Dítě	Jirí Myslík, DIS.			
Kraj: Pardubický	Obec: Vrbatův Kostelec	MUL.TIAQUA s.r.o. VEVEŘKOVA 1343 500 02 HRADEC KRÁLOVÉ IČO: 60113111 TEL: +420 498 500 359 DIČ: CZ60113111 WWW.MUL.TIAQUA.CZ			
Investor: Obec Vrbatův Kostelec, Vrbatův Kostelec 42, 539 56 Vrbatův Kostelec		Stupeň	DSP		
<b>Kanalizace a ČOV Vrbatův Kostelec</b>		Datum	září 2017		
		Zakázkové číslo	M17/057		
		Formát	2 x A4		
Koordinací situační výkres 1		Měřítko:	1: 500	Číslo přílohy:	C.3.1
Předložená dokumentace je duševním vlastnictvím firmy Multiaqua s.r.o., Hradec Králové					