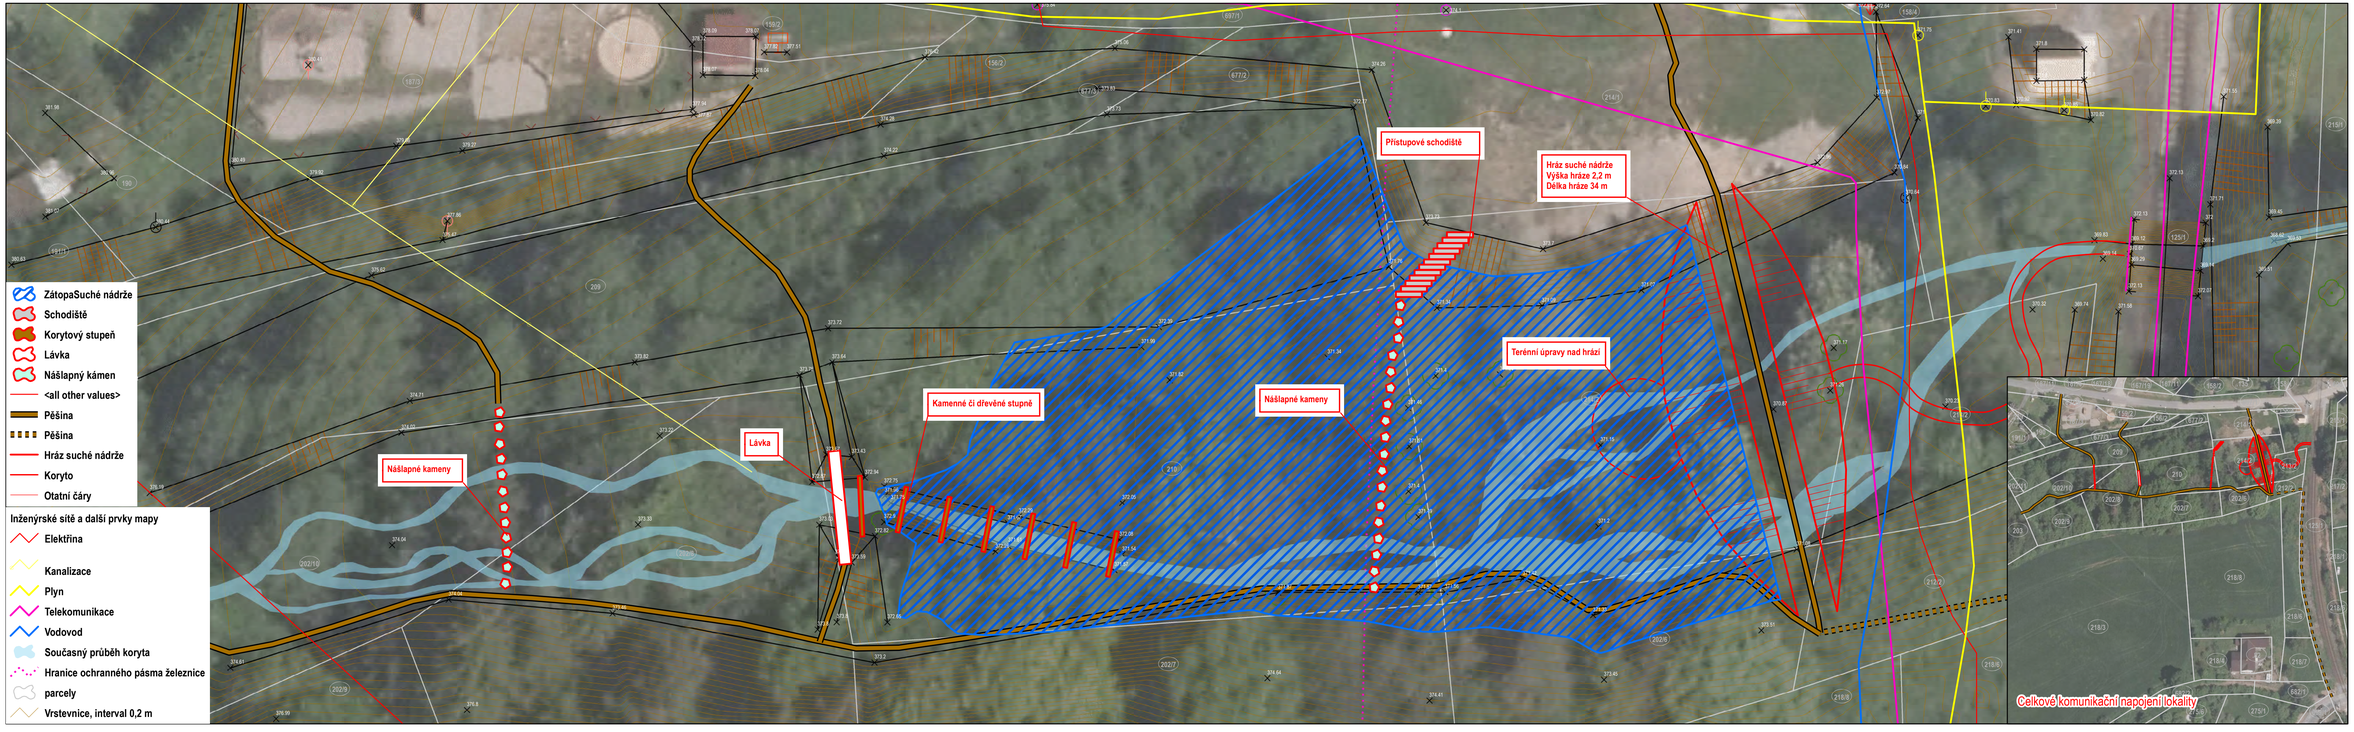

ENVICONS®

ENVICONS s.r.o.
Sídlo a provozovna společnosti
Hradecká 569
533 52 Pardubice - Polabiny
tel. / fax: + 420 466 531 787
info@envicons.cz - www.envicons.cz

Datum / Date
5/2017

Zakázka č. / Job No.
80/2016

Stupeň / Stage
STUDIE

Kraj / Region
Pardubický

Stavební úřad / Building authority
MěÚ Skuteč

Katastrální území / Cadastral area
Vrbatův Kostelec, Louka u Vrbatova Kost.

Objednatel / Client
Obec Vrbatův Kostelec

Akce / Project
Protipovodňová opatření na území obce Vrbatův Kostelec

Stavební objekt / Building construction

Název / Title
SO-03 - situace

Zodpovědný projektant / Responsible designer

Manažer projektu / Project manager:
Ing. Helena Vondrušková

Návrh, vypracoval / Elaborated by:
RNDr. Lukáš Krejčí, Ph.D.

Měřítko / Scale:
1 : 200

Souprava / Copy:

Výkres č. / DWG No.:
B.3.SO-03