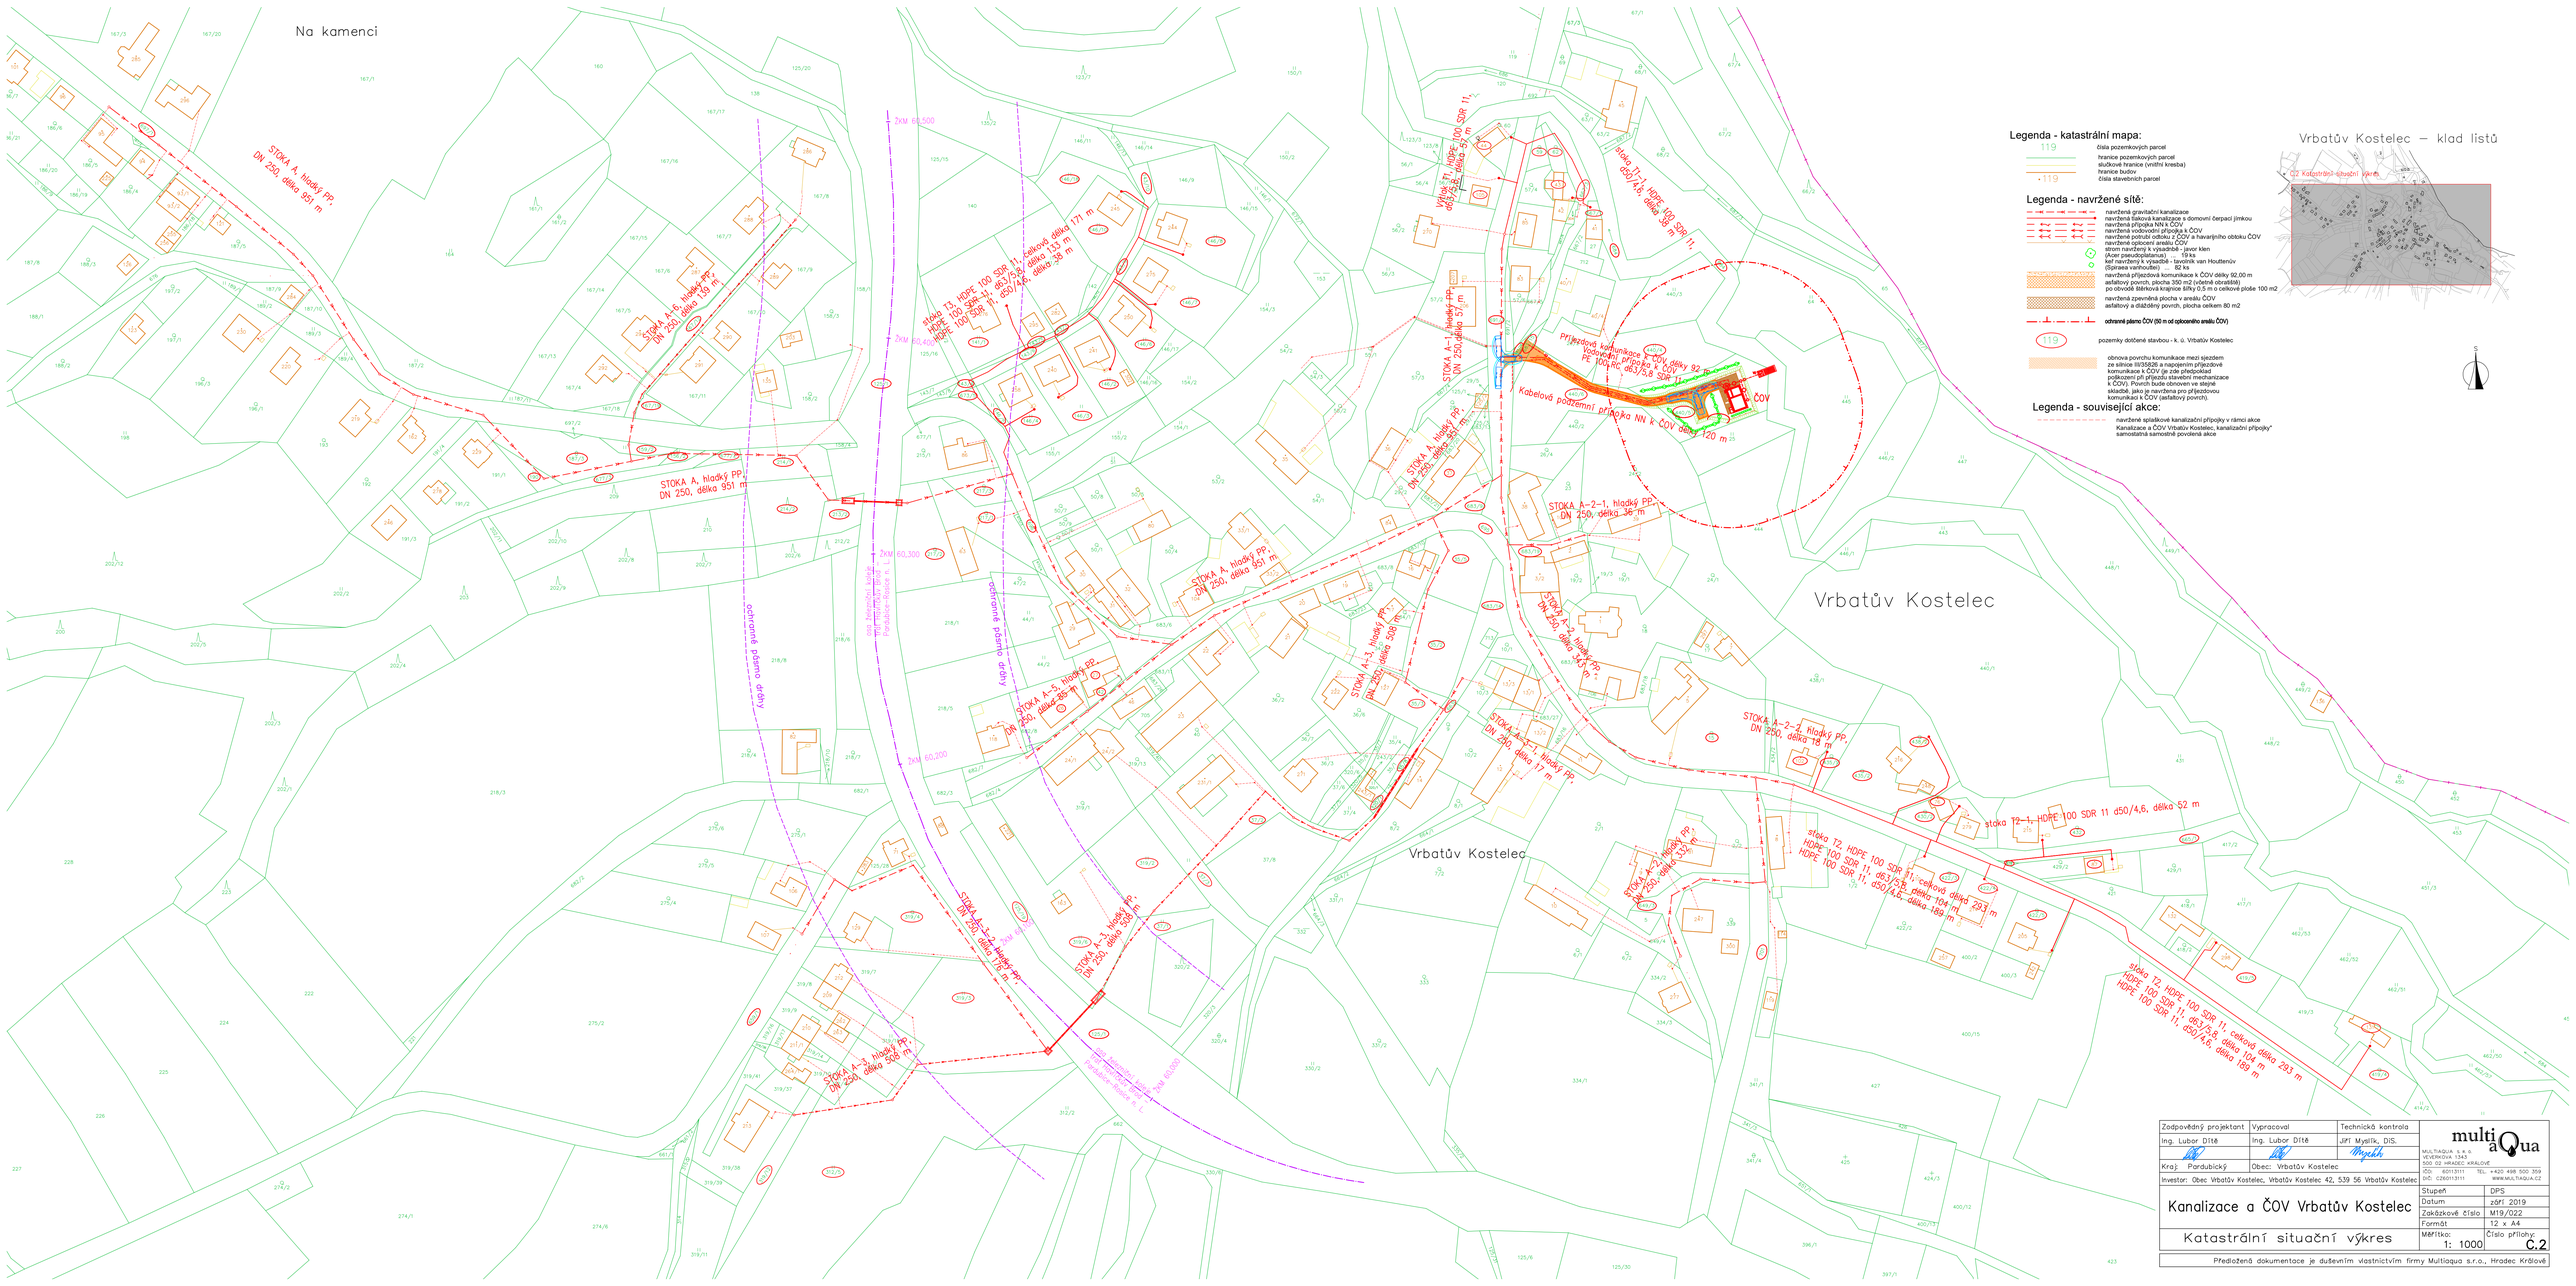

Zodpovědný projektant	Vypracoval	Technická kontrola	multiAQua MULTIAQUA s.r.o. VEVERKOVA 1343 500 02 HRADEC KRÁLOVÉ IČO: 60113111 DIČ: CZ60113111 TEL.: +420 498 500 359 www.MULTIAQUA.CZ
Ing. Lubor Dítě	Ing. Lubor Dítě	JIří Myslík, DiS.	
Kraj: Pardubický	Obec: Vrbatův Kostelec		
Investor: Obec Vrbatův Kostelec, Vrbatův Kostelec 42, 539 56 Vrbatův Kostelec			
Kanalizace a ČOV Vrbatův Kostelec		Stupeň	DPS
		Datum	září 2019
		Zakázkové číslo	M19/022
		Formát	12 x A4
Katastrální situační výkres		Měřítko: 1: 1000	Číslo přílohy: C.2

Předložená dokumentace je duševním vlastnictvím firmy Multiaqua s.r.o., Hradec Králové